


# mairie de Chambaron sur Morge - travaux de voirie

Prolongement aménagement rue de Lachamp à la Moutade  
longueur : 60 mètres

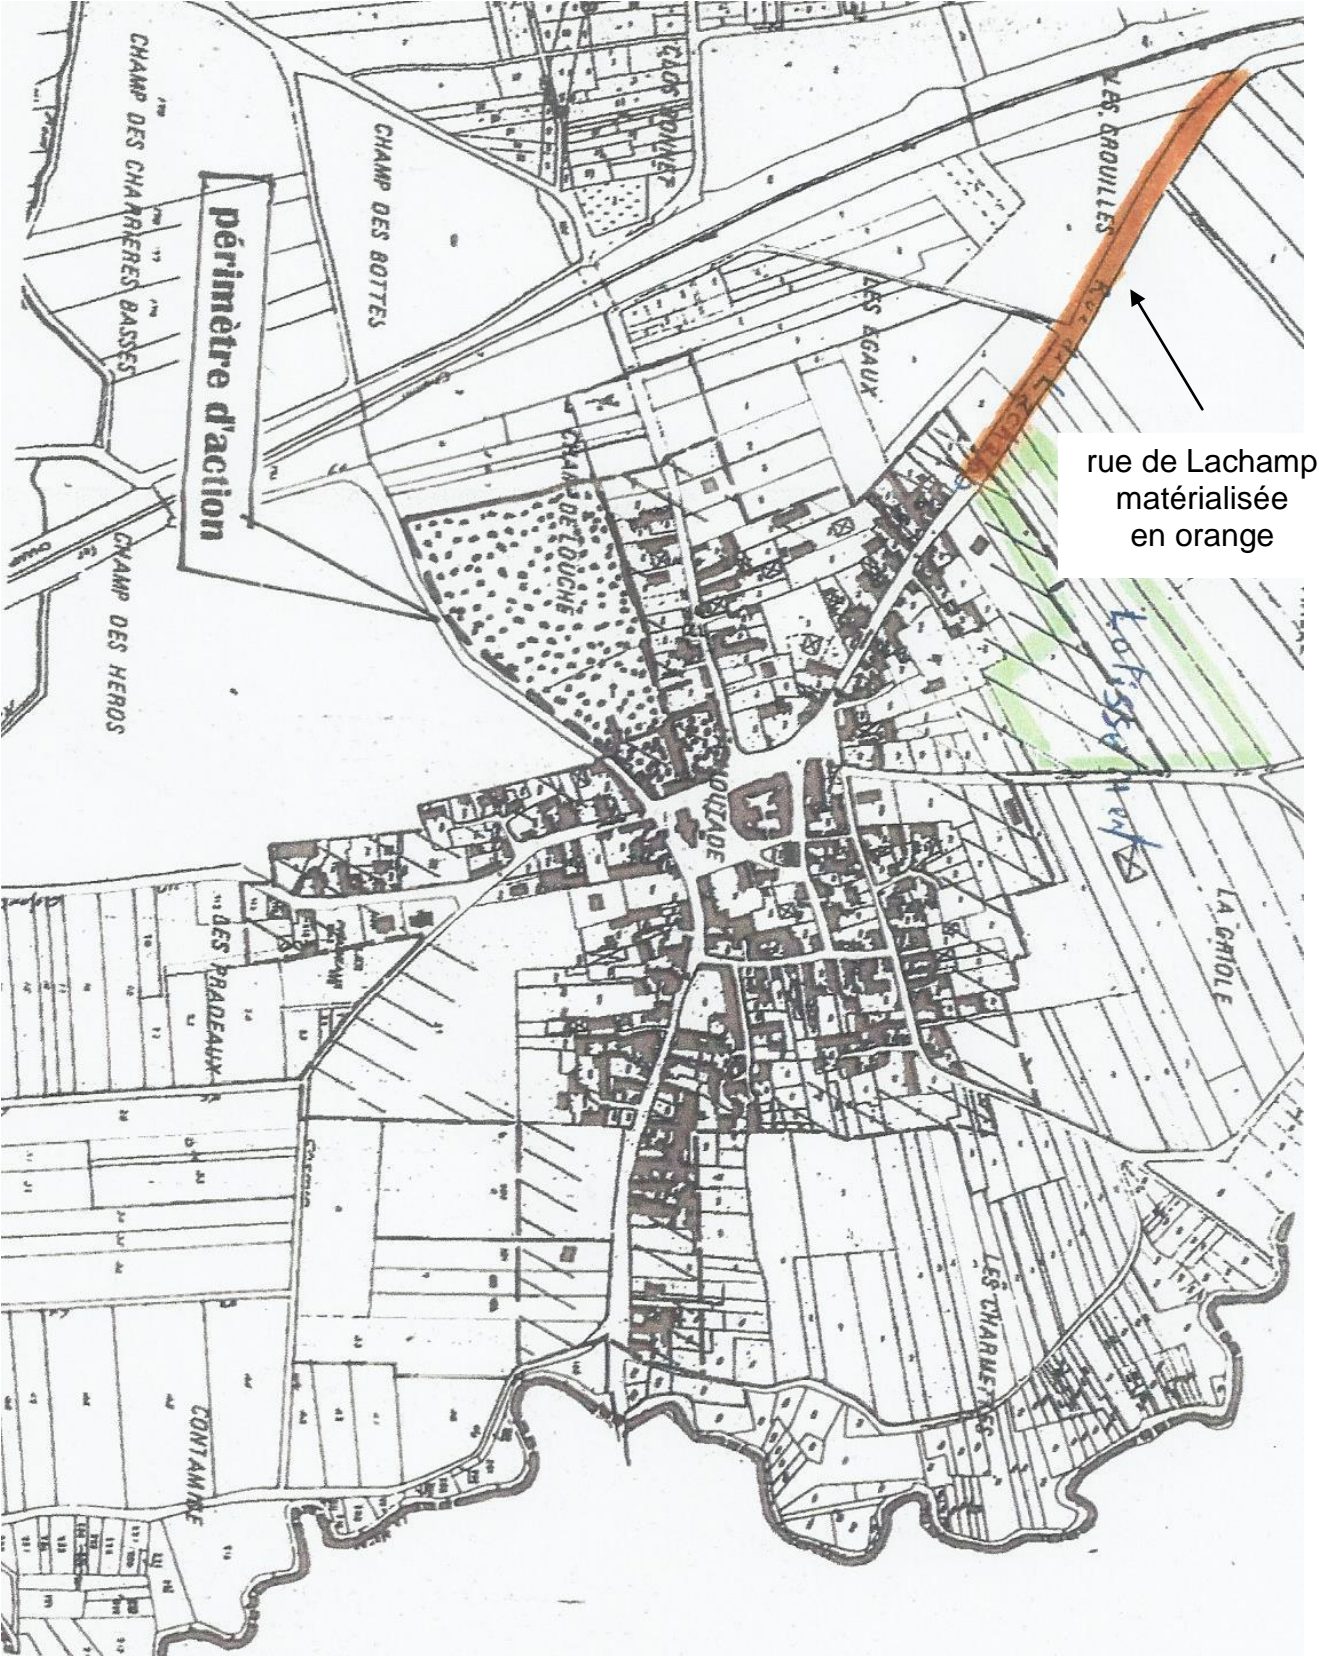

rue de Lachamp matérialisée en orange